





Landesentwicklungsplan
Berlin-Brandenburg (LEP BB)

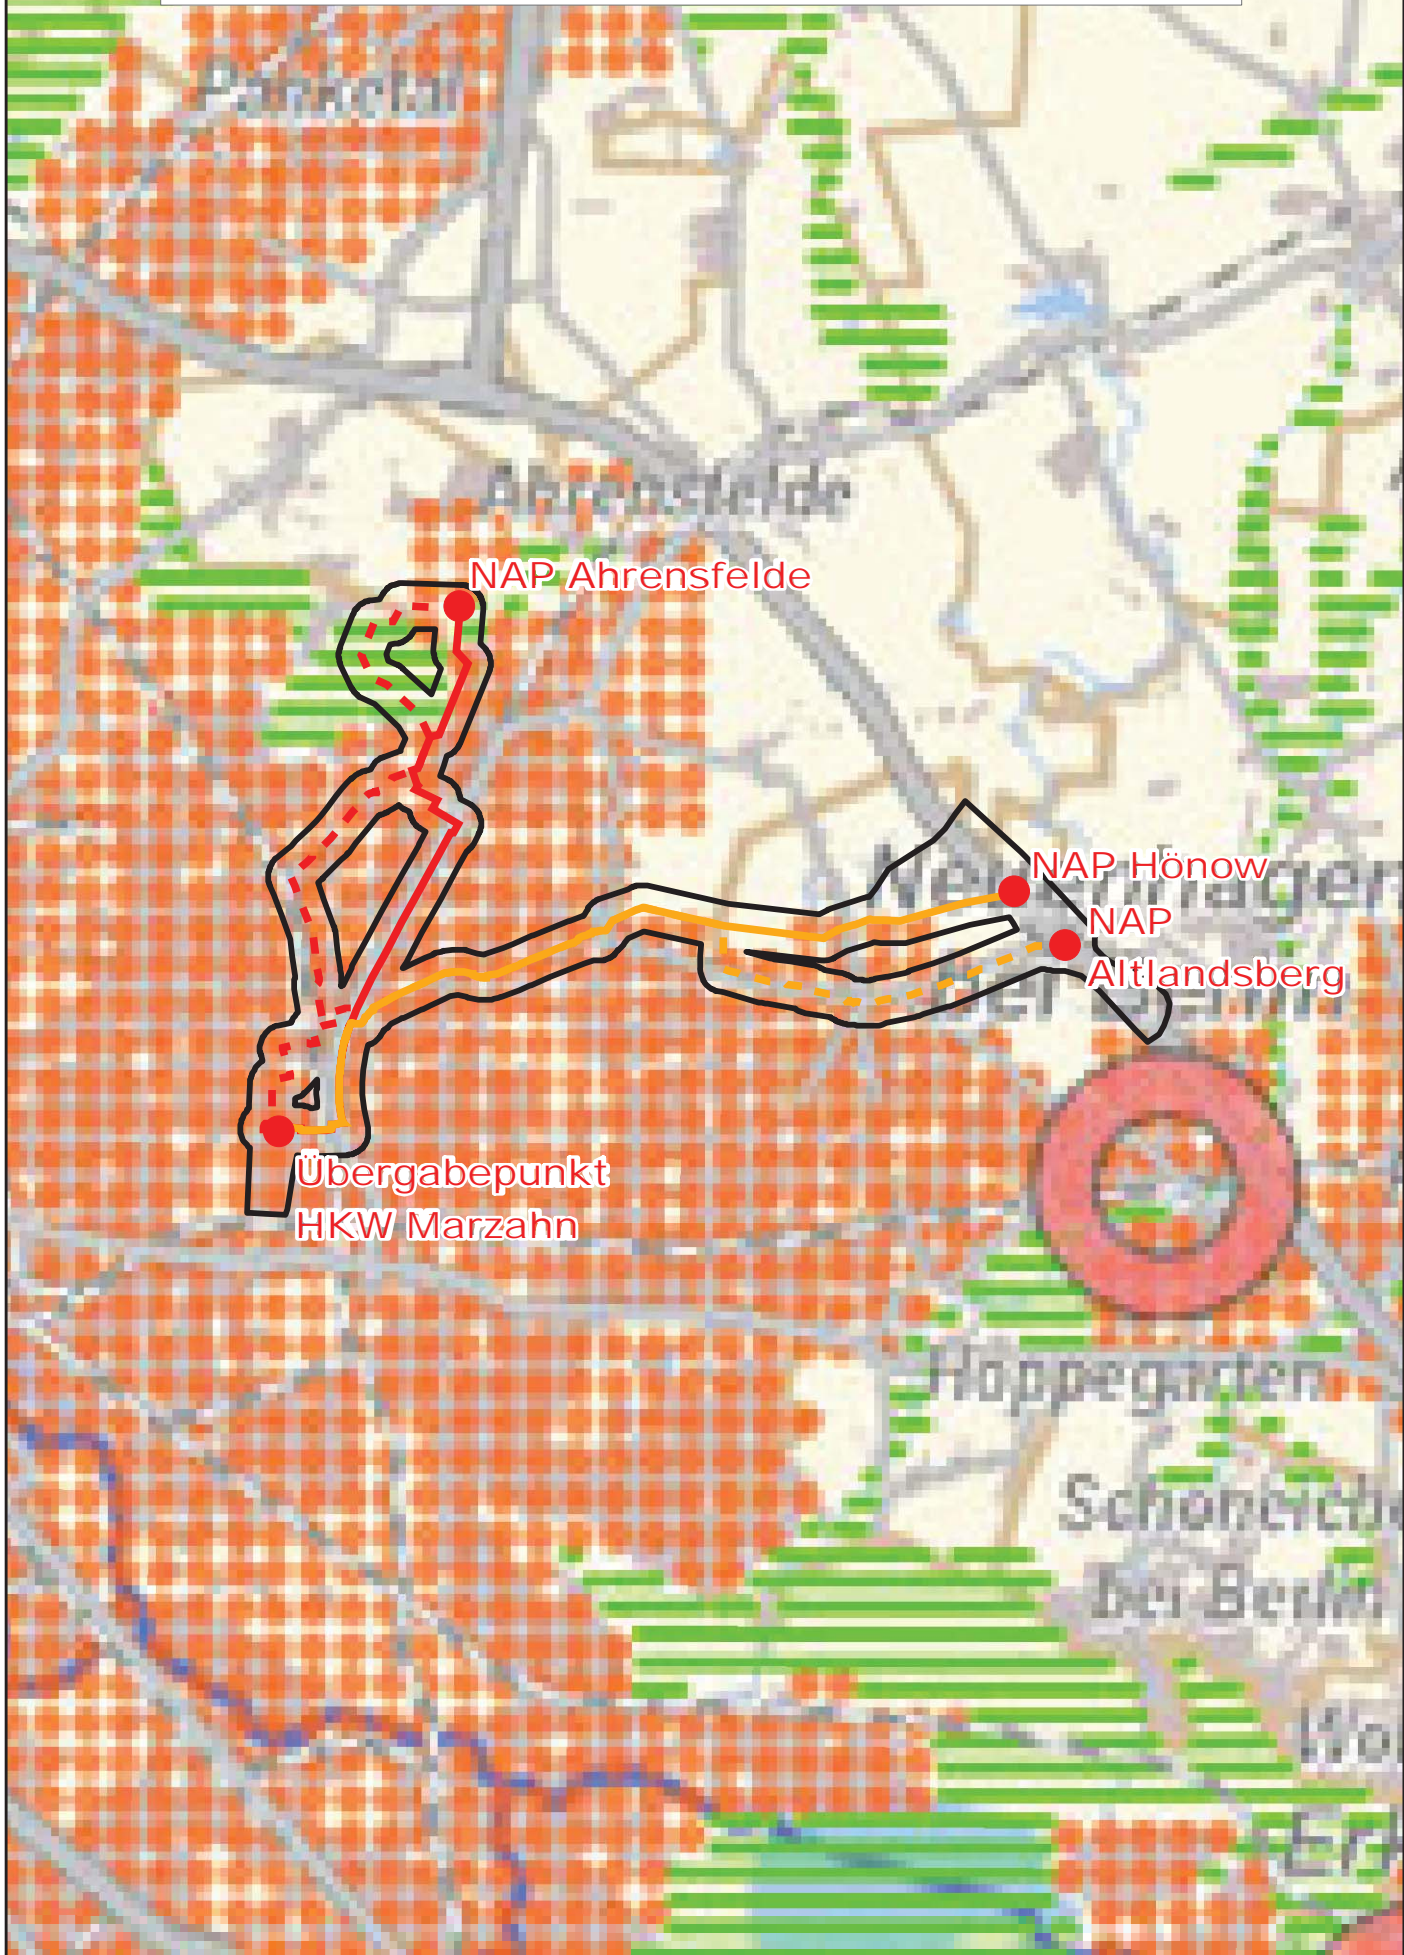

Landesentwicklungsplan Hauptstadtregion
Berlin-Brandenburg (LEP HR) (Entwurf)

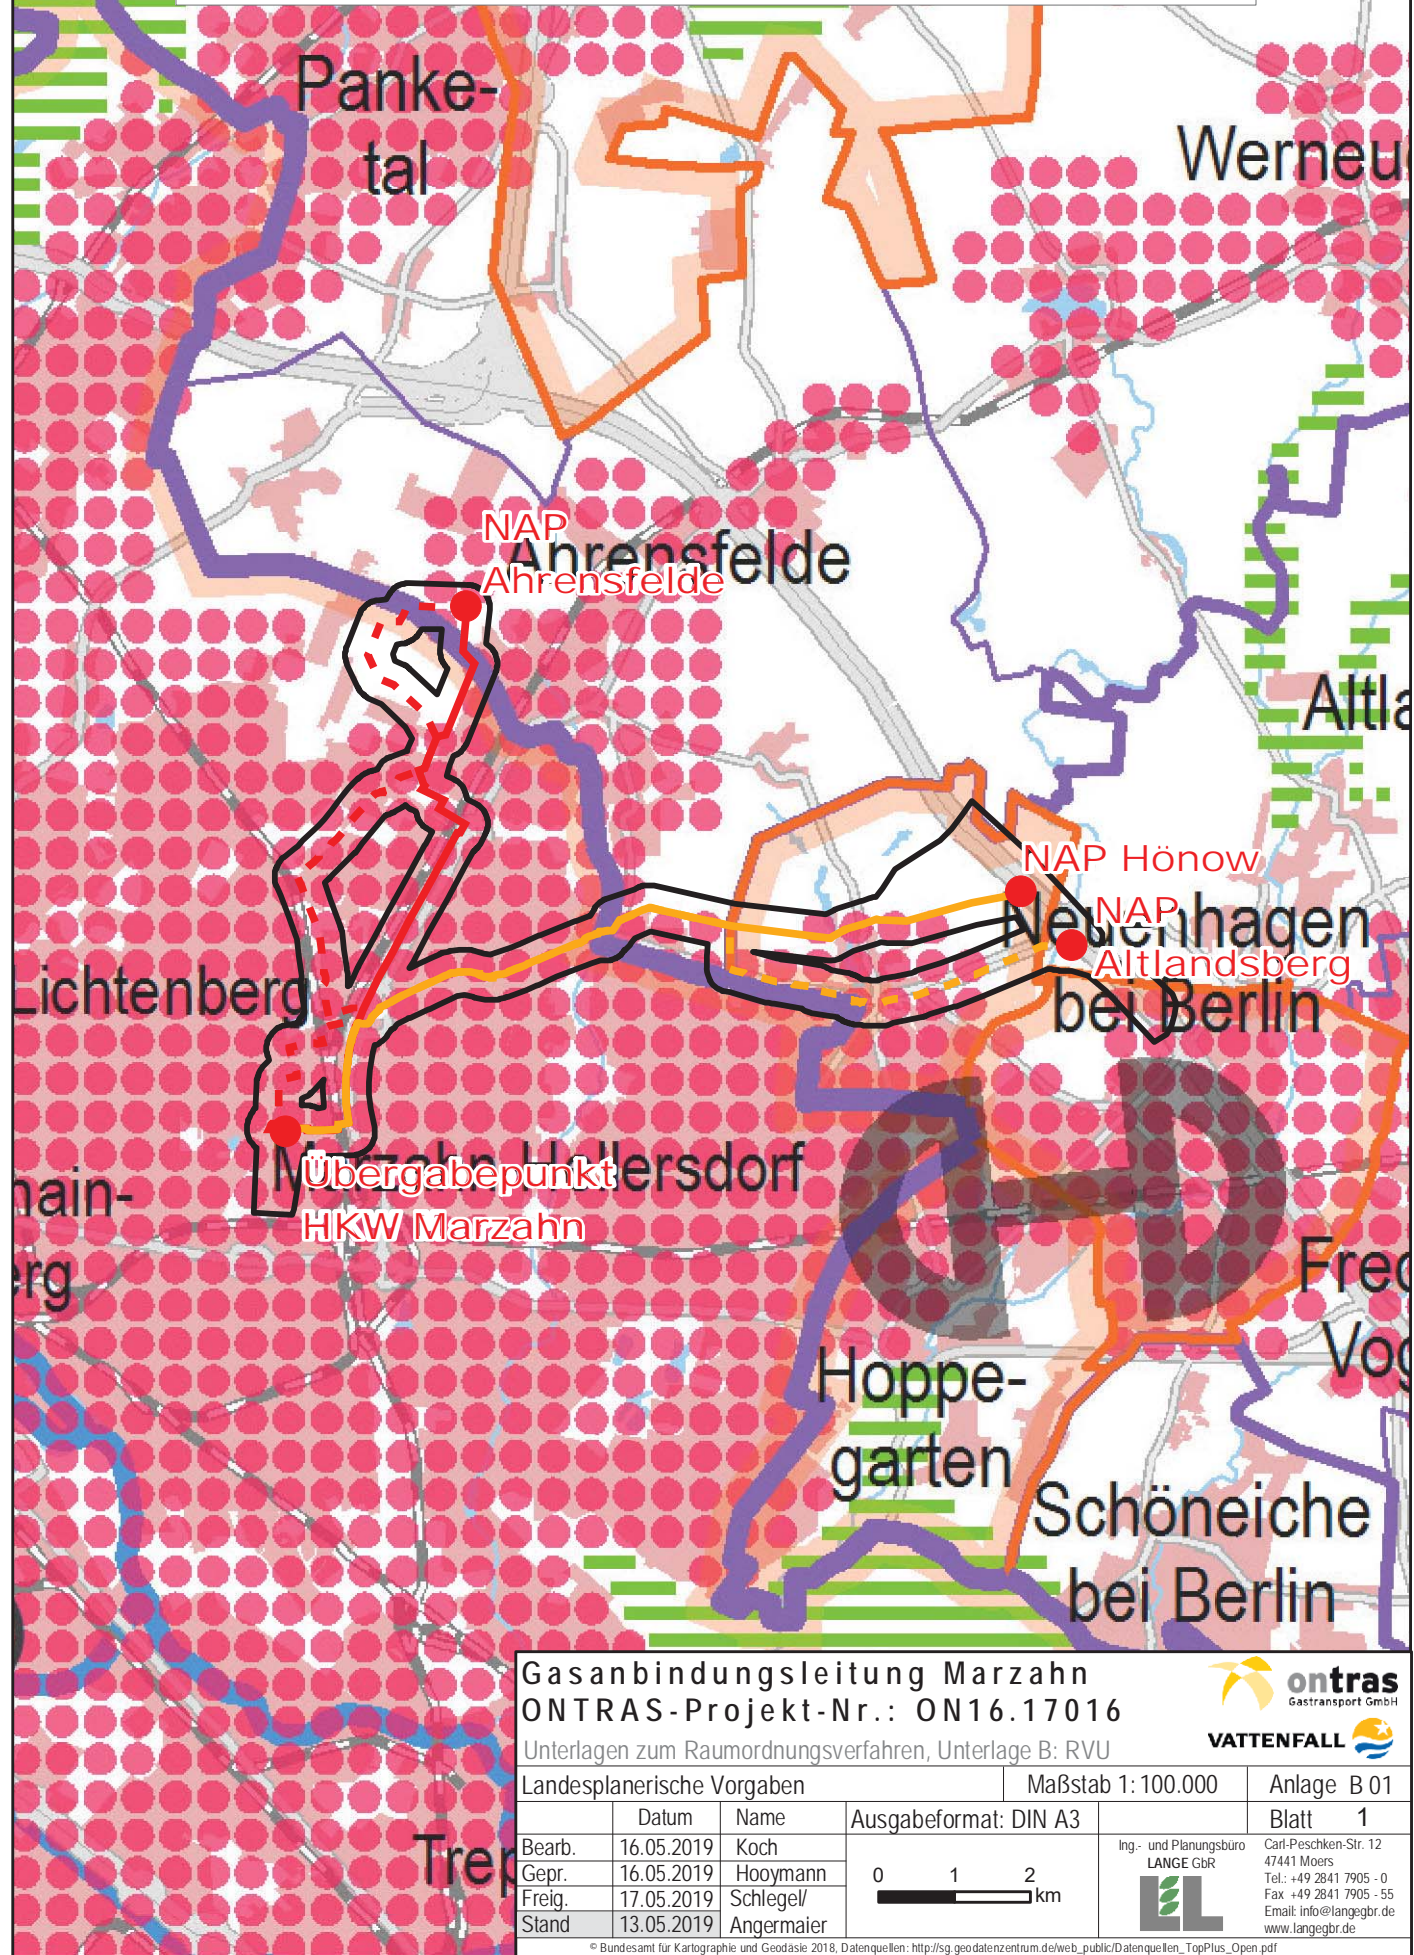

Gasanbindungsleitung Marzahn
ONTRAS-Projekt-Nr.: ON16.17016

Unterlagen zum Raumordnungsverfahren, Unterlage B: RVU

Landesplanerische Vorgaben Maßstab 1: 100.000 Anlage B 01

Datum	Name	Ausgabeformat: DIN A3	Blatt 1
Bearb. 16.05.2019	Koch		Blatt 1 Ing.- und Planungsbüro LANGE GbR Carl-Peschken-Str. 12 47441 Moers Tel.: +49 2841 7905 - 0 Fax: +49 2841 7905 - 55 Email: info@langegbr.de www.langegbr.de
Gepr. 16.05.2019	Hooymann		
Freig. 17.05.2019	Schlegel/		
Stand 13.05.2019	Angermaier		

© Bundesamt für Kartographie und Geodäsie 2018; Datenquellen: http://sg.geodatenzentrum.de/web_public/Datenquellen_TopPlus_Open.pdf
 Path: J:\Arcgis\Projekt\ahkw\layout\ROV\ROV_B_RVU\AHKW_ROV_B_RVU_Anlage01_LandesplanerischeVorgaben.mxd

