

Landesentwicklungsplan Flughafenstandortentwicklung (LEP FS) in der Fassung vom 30. Mai 2006

Ziele der Raumordnung

- landesplanerisch zu sichernde Flughafenfläche
- Planungszone Bauhöhenbeschränkung
(in m ü. NHN, Zwischenwerte sind linear zu interpolieren)
- Planungszone Siedlungsbeschränkung
- Schienenverkehrsstrasse
- Korridor für Schienen- und Straßenanbindung
- Korridor für Straßenanbindung



Nachrichtliche Übernahme

- Flughafen Schönefeld (Bestand)
- geplante Straßenstrasse (z.T. im Bau)

Grenzen

- Landesgrenze
- Regionengrenze
- Kreisgrenze
- Gemeindegrenze
- Bezirksgrenze in Berlin

Maßstab 1:100.000

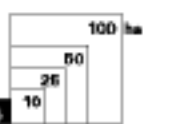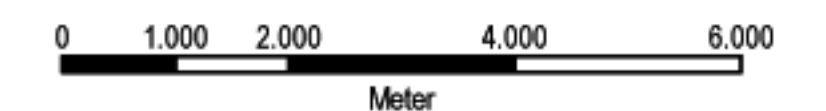

Diese Karte ist Bestandteil der Anlage der Verordnung zur Änderung der Verordnung über den Landesentwicklungsplan Flughafenstandortentwicklung vom 30. Mai 2006.

GL5 Landesplanerische Angelegenheiten der Wirtschaft, des Verkehrs und der Infrastruktur

Datenverarbeitung und Kartographie: LBV, Abt.4 (Raumbeobachtung), Luftbild und Planung GmbH
Kartengrundlagen: ATKIS DLM 25/II, kartographisch aufbereitet und korrigiert, Stand: 2003/2004
Nutzung mit Genehmigung der Landesvermessung und Geobasisinformation Brandenburg, GB-G 1/99

Gebietsstand: 31.12.2004